Koramic

Prima tuile contemporaine

Conçue pour maîtriser la lumière

wienerberger

Koramic

Prima tuile contemporaine

D'allure très moderne, Prima revendique un caractère futuriste émanant de sa côte angulaire très marquée, où les jeux de lumière dévoilent une identité hors du commun.

Tuile à emboîtement grand moule à pureau variable.
Des emboîtements profonds = étanchéité renforcée
La mise en œuvre doit être conforme aux prescriptions du DTU 40.21.

Les + produit

- Aspect moderne et contemporain
- Pureau variable pour s'adapter aux rampants
- Certifiée en faibles pentes
- Accessoires de ventilation continue à l'égout et faîtage
- Emboîtements profonds, gage d'étanchéité

Pose à joints droits	
Lattage maxi	**380 mm**
Lattage mini	**340 mm**
Largeur utile moyenne	**278 mm**
Longueur totale	**479 mm**
Largeur totale	**319 mm**
Quantité au m² (lattage maxi)	**9,5**
Classe de relief/certification closoir	**G1**
Tolérance dimensionnelle	**± 2 %**
Poids de la tuile	**± 4,4 kg**
Quantité par palette	**210 (≈25 m²)**
Poids brut par palette	**± 960 kg**

Les caractéristiques certifiées par la marque NF Tuiles de terre cuite sont l'aspect, les caractéristiques géométriques, la résistance à la rupture à la flexion, l'imperméabilité (classe 1), la résistance au gel (selon NF EN 539-2). Ces caractéristiques sont fixées par la norme NF EN 1304. Les tuiles certifiées NF FP ont l'aptitude à être utilisées sur des couvertures à Faibles Pentes.
Des contrôles ont lieu à tous les stades de la fabrication par notre laboratoire et périodiquement par un laboratoire officiel extérieur comme le prévoit la marque NF. Produits siliconés. *

* Siliconés : terme générique définissant l'ensemble des produits hydrofugés. **La gamme Prima ne contient pas de silicone.** Conformément au DTU de référence, les mortiers de collage doivent être adjuvantés pour conserver leurs performances.

AFNOR Certification
11, rue Francis de Pressensé
93571 LA PLAINE SAINT-DENIS Cedex

Conforme pour une utilisation en faibles pentes

Rouge

Nuagé

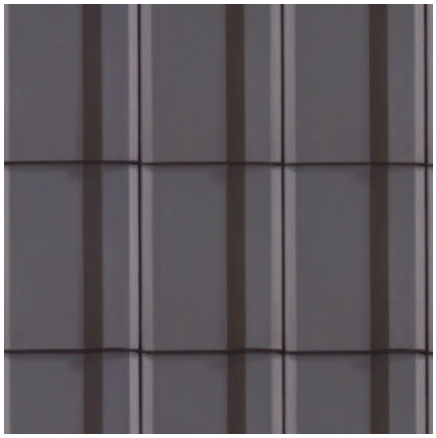
Ardoisé

Le caractère naturel des produits de terre cuite induit obligatoirement la possibilité de teintes nuancées. Il est donc recommandé de mélanger plusieurs palettes au moment de la pose.

Tuile Prima et accessoires disponibles

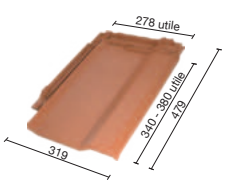

MPRI 0000
Tuile

MPRI 7060
Rive individuelle G
(2,7 au ml)

MPRI 7070
Rive individuelle D
(2,7 au ml)

MPRI 8030
Tuile ¾
(2,7 au ml)

MPRI 8050
Tuile double bourrelet
(2,7 au ml)

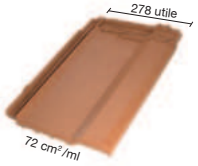

MPRI 8690
Tuile d'aération basse
(3,6 au ml - 72 cm²/ml)

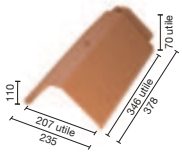

M000 2800 ▲
Faîtière-arêtier
ventilée angulaire
(3,0 au ml - 90 cm²/ml)

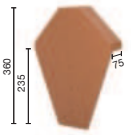

M000 2840 ✷ ▲
Fronton de faîtière
ventilée angulaire

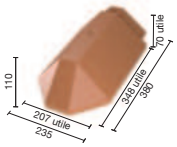

M000 2860 ▲
About arêtier
ventilé angulaire

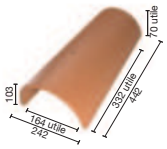

M000 1500 ▲
Faîtière-arêtier
Tige de botte
(3,0 au ml)

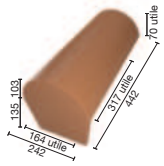

M000 1510 ▲
About faîtière
Tige de botte début

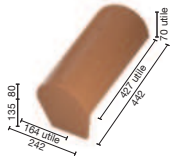

M000 1520 ▲
About faîtière
Tige de botte fin

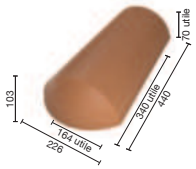

M000 1560 ▲
About arêtier
Tige de botte

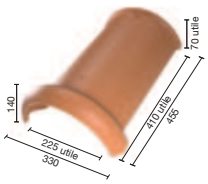

M000 1200 ▲
Faîtière ½ ronde
ventilée Lantenne
(2,5 au ml -90 cm²/ml)

M000 1240 ▲
Fronton de faîtière
½ ronde Lantenne

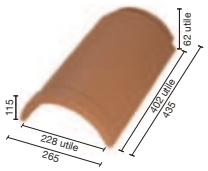

B000 1001 ▲
Faîtière-arêtier
½ ronde ventilée
Seltz n° 2
(2,5 au ml - 90 cm²/ml)

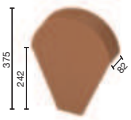

B000 1041 ▲
Fronton de faîtière
½ ronde Seltz n° 2

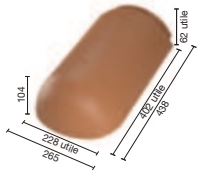

B000 1061 ▲
About arêtier
½ rond Seltz n° 2

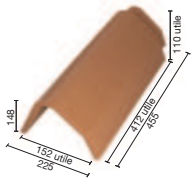

B000 2200 ▲
Faîtière d'abergement
Shed
(2,4 au ml)

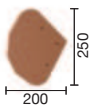

B000 2240 ▲
Écusson de faîtière
d'abergement Shed

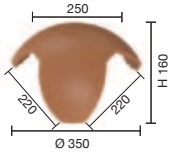

M000 5870 ✷ ▲
Rencontre 3D
base poinçon angulaire

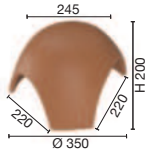

M000 5320 ✷ ▲
Rencontre 3D
base poinçon

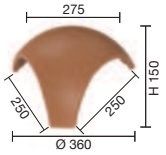

B000 5330 ✷ ▲
Rencontre 3D
base poinçon
faîtière ½ ronde

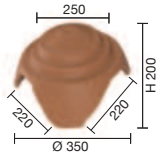

M000 5875 ✷ ▲
Rencontre 3D
base poinçon
Élégante angulaire

B000 5335 ✷ ▲
Rencontre 3D base
poinçon Élégante
faîtières ½ rondes

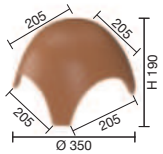

M000 5610 ✷ ▲
Rencontre 4D
base poinçon

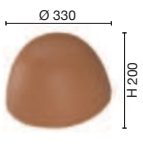

M000 5324 ✷ ▲
Rencontre borgne
sans trou

M000 5960 ✷ ▲
Poinçon aiguille
H57

M000 5900 ✷ ▲
Poinçon coupole
H41

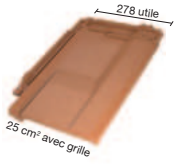

MPRI 8640
Tuile chatière
(25 cm²)
(0,08 / pc m² projeté) ❖

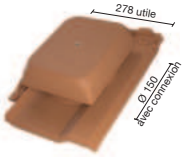

MPRI 8729
Kit tuile à douille
Ø 150 mm *(165 cm²)*
+ Ventex
(Conforme au DTU
et RE 2020 VMC)

NB : toutes les cotes sont exprimées en mm. ✷ *Pas sous marque NF.* ▲ *Accessoires communs : voir Guide Koramic.* ❖ *Cas1/5000 (0,11 cas 1/3000).*

Type de pose

Cotations sur rampant

Pureau variable (tolérance lattage ± 2 mm)

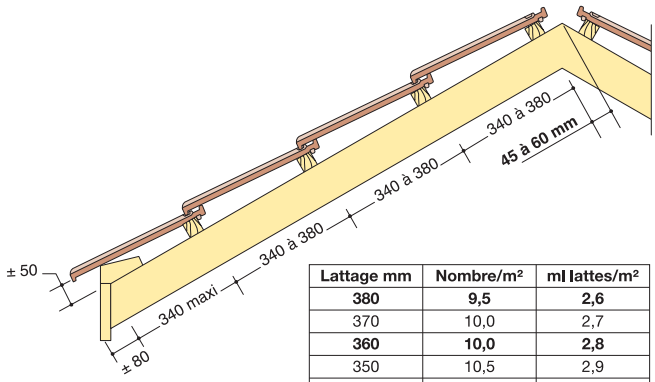

Lattage mm	Nombre/m²	ml lattes/m²
380	**9,5**	**2,6**
370	10,0	2,7
360	**10,0**	**2,8**
350	10,5	2,9
340	**10,7**	**2,9**

Égout avec tuile d'aération basse

Le débord de la tuile est donné à titre indicatif, il doit être vérifié par rapport au type de gouttière utilisé. Le nez de la tuile doit être à l'axe de la gouttière.

Rive : pose avec rives individuelles

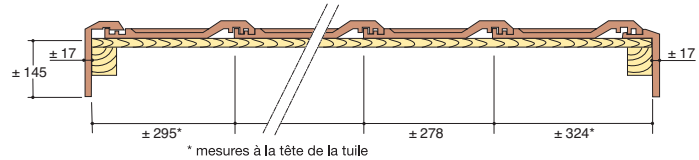

Rive débordante : pose normande avec tuile double bourrelet

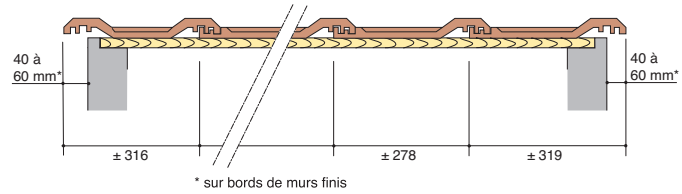

Exécution du premier rang avec tuiles d'aération basse

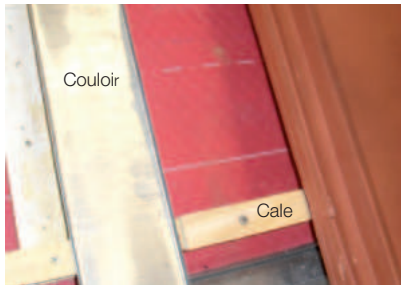

Mettre une cale sous la 3/4 de tuile pour l'ajuster à la hauteur de la tuile d'aération basse. Prolonger son emboîtement à la gouttière par un petit couloir.

Tuile d'aération basse. Les renforts rehaussent le produit pour assurer la ventilation : 72 cm² au ml.

IMPORTANT

Pour bien aligner les tuiles d'aération basse avec les tuiles, il est nécessaire de poser en même temps les tuiles d'aération basse du 1er rang et les tuiles du 2e rang.

(Poser les tuiles d'aération basse une fois les rangs de tuiles posés s'avérera difficile pour l'ajustement des largeurs.)

Tableau des pentes

(rampants jusqu'à 12 ml de projection horizontale). Pentes minimales d'utilisation (mesurées sur le support). Il est toujours conseillé de s'éloigner des minima.

SANS ÉCRAN

Situation du site	Rampants jusqu'à 6,50 ml de projection horizontale						Rampants supérieurs à 6,50 ml et jusqu'à 9,50 ml de projection horizontale						Rampants supérieurs à 9,50 ml et jusqu'à 12 ml de projection horizontale					
	Zone 1		Zone 2		Zone 3		Zone 1		Zone 2		Zone 3		Zone 1		Zone 2		Zone 3	
	%	deg.	%	deg.	%	deg.	%	deg.	%	deg.	%	deg.	%	deg.	%	deg.	%	deg.
Protégé et Normal	25	14,00	27	15,10	30	16,70	28	15,60	32	17,70	36	19,80	32	17,70	35	19,30	40	21,80
Exposé	33	18,30	37	20,30	40	21,80	35	19,30	39	21,30	43	23,30	42	22,80	45	24,20	50	26,50

AVEC ÉCRAN

Situation du site	Rampants jusqu'à 6,50 m de projection horizontale						Rampants supérieurs à 6,50 m et jusqu'à 9,50 m de projection horizontale						Rampants supérieurs à 9,50 m et jusqu'à 12 m de projection horizontale					
	Zone 1*		Zone 2*		Zone 3*		Zone 1*		Zone 2*		Zone 3*		Zone 1*		Zone 2*		Zone 3*	
	%	deg.	%	deg.	%	deg.	%	deg.	%	deg.	%	deg.	%	deg.	%	deg.	%	deg.
Protégé	19	10,80	21	11,90	23	13,00	22	12,40	24	13,50	26	14,60	23	13,00	26	14,60	30	16,70
Normal	21	11,90	23	13,00	26	14,60	24	13,50	27	15,10	31	17,20	27	15,10	30	16,70	34	18,80
Exposé	28	15,60	32	17,70	34	18,80	30	16,70	33	18,30	37	20,30	36	19,80	39	21,30	43	23,30

* Pour la définition du site, se reporter au DTU. Pour les zones, voir carte ci-contre.

Zones climatiques

Zone 1 : au-dessous de 200 m
Zone 2 : entre 200 m et 500 m
Zone 3 : au-dessus de 500 m

Nos réalisations

Prima - Nuagé

Prima - Nuagé

Prima - Nuagé

Koramic

Une offre pour toutes les toitures

40 modèles de tuiles, plus de 210 coloris.

Tuiles plates Aléonard Saint-Vincent, Pontigny, Esprit Patrimoine, Monuments Historiques, Émaillées ● **Tuiles plates**, 18 x 38 Écaille, 16 x 38 Écaille, Tempo 18,5 x 31, Plate 301 17 x 27, Rustica 17 x 27, Gayane 17 x 27 ● **Tuiles contemporaines** Elfino, Ultima TFP®, **Prima** ● **Tuiles à aspect plat** Nueva, Actua, Actua Duplex, Datura, Lisséa, Vauban 2 Droite, Vauban 2 Écaille ● **Tuiles à onde douce** Opalys, Jura Nova, JPV 2, Alegra, Panne TFP, VHV V, OVH V, Galbée 401, Vieille Panne 451, Tempête 18, Tempête 993, Tempête 44 ● **Tuiles à côte** Optima, Méga S, Tradi 12, Losangée, Standard S ● **Tuiles à fort galbe** Kanal 10, Romane 1.2.

Demandez conseil à votre revendeur.

Une gamme complète d'accessoires techniques

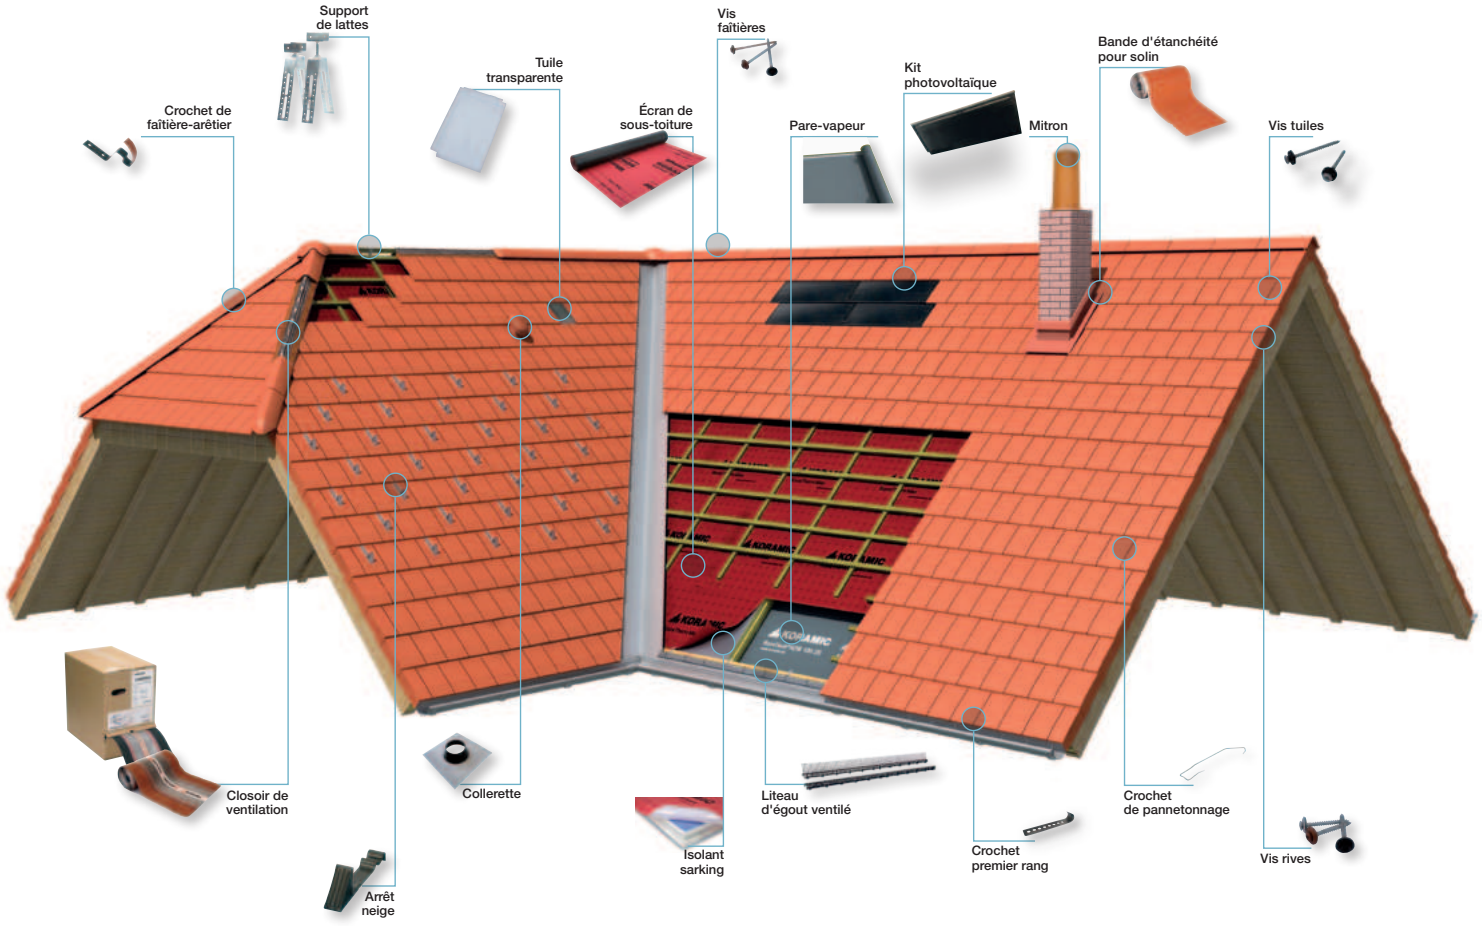

Cette documentation annule et remplace la précédente. Nous nous réservons la possibilité de modifier sans préavis nos modèles et leurs caractéristiques. Les procédés d'impression ne permettant pas une reproduction fidèle des teintes - Document non contractuel.

PUBLICIS ACTIV - Juillet 2024

NATUREL Nos tuiles terre cuite sont issues de la nature et élaborées dans le plus grand respect de ses ressources, offrant une solution durable, authentique et esthétique pour la construction de maisons d'habitation. Les tuiles en terre cuite disposent d'une FDES (Fiche de Déclaration Environnementales et Sanitaires). Elles s'inscrivent ainsi parfaitement dans la démarche HQE® (Haute Qualité Environnementale).

Wienerberger S.A.S
8 rue du canal – CS 30002
67204 Achenheim
Tél. 03 90 64 64 64
Fax 03 90 64 64 61

Toutes nos solutions
sur **wienerberger.fr**

wienerberger